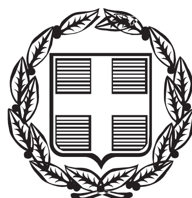


ΕΦΗΜΕΡΙΣ ΤΗΣ ΚΥΒΕΡΝΗΣΕΩΣ

ΤΗΣ ΕΛΛΗΝΙΚΗΣ ΔΗΜΟΚΡΑΤΙΑΣ

ΤΕΥΧΟΣ ΤΕΤΑΡΤΟ **Αρ. Φύλλου 408**

8 Σεπτεμβρίου 2014

ΠΕΡΙΕΧΟΜΕΝΑ

ΑΠΟΦΑΣΕΙΣ

ΑΠΟΦΑΣΕΙΣ

Αριθμ. 61072 (1)

Επικύρωση των οριογραμμών τμήματος του υδατορέματος στην περιοχή «Σκοτεινή - Φτελιάς» του Δήμου Μυκόνου νήσου Μυκόνου Νομού Κυκλάδων που διέρχεται στα όρια των ιδιοκτησιών Αντώνη Κυραντώνη και Τομαζίνας Κυραντώνη.

Ο ΓΕΝΙΚΟΣ ΓΡΑΜΜΑΤΕΑΣ ΑΠΟΚΕΝΤΡΩΜΕΝΗΣ ΔΙΟΙΚΗΣΗΣ ΑΙΓΑΙΟΥ

Έχοντας υπόψη:

1. Τις διατάξεις του άρθρου 8 του Ν.3200/55, «Περί διοικητικής αποκέντρωσης».

2. Τις διατάξεις του Ν.2853/16-7-1922 «Περί υδραυλικών εν γένει έργων και αστυνόμευσης των Δημοσίων Υδάτων», όπως αυτές τροποποιήθηκαν με τις αντίστοιχες του Ν.Δ. 10/29-12-1923 και κωδικοποιήθηκαν από τις διατάξεις του Π.Δ. 18/21-3-1924 (ΦΕΚ 61Α).

3. Τις διατάξεις του Ν. 3010/2002 (ΦΕΚ 91/Α/25-4-2002), «Εναρμόνιση του Ν. 1650/1986 με τις οδηγίες 97/11 Ε.Ε. και 96/61 Ε.Ε. και ειδικότερα τις διατάξεις του άρθρου 5 αυτού «Διαδικασία οριοθέτησης και ρυθμίσεις θεμάτων για τα υδατορέματα», όπως αυτό ισχύει.

4. Τις διατάξεις της με αριθμ. πρωτ. 3046/304/3-2-1989 (ΦΕΚ 59Δ΄) Απόφασης του Αναπληρωτή Υπουργού ΠΕΧΩΔΕ «Κτιριοδομικός Κανονισμός» και ειδικότερα τις διατάξεις του άρθρου 6 αυτής, «Δόμηση κοντά σε ρέματα».

5. Τις οικείες διατάξεις του Ν. 2503/97 (ΦΕΚ 107 Α΄/30.5.1997) «Διοίκηση, Οργάνωση, Στελέχωση της Περιφέρειας, ρύθμιση θεμάτων για την Τοπική Αυτοδιοίκηση και άλλων διατάξεων», ως ισχύουν.

6. Τις οικείες διατάξεις του Ν. 2508/1997 (ΦΕΚ 124 Α΄/13.6.1997) «Βιώσιμη οικιστική ανάπτυξη των πόλεων και οικισμών της χώρας και άλλων διατάξεων», όπως ισχύει.

7. Τις οικείες διατάξεις του Ν. 2690/1999 (ΦΕΚ 45 Α΄/9-3-1999) «Κύρωση του κώδικα διοικητικής διαδικασίας».

8. Την υπ' αριθμ. 33/1998 εγκύκλιο του ΥΠΕΧΩΔΕ «Αστυνόμευση ρεμάτων και συντήρηση αντιπλ/κών έργων», ως ισχύει.

9. Τις διατάξεις του Ν. 3852/2010 (ΦΕΚ 87Α/7-6-2010) «Νέα Αρχιτεκτονική της Αυτοδιοίκησης και της Αποκεντρωμένης Διοίκησης - Πρόγραμμα Καλλικράτης».

10. Το Ν. 4258/2014 (ΦΕΚ94/Α/14-4-2014) «Διαδικασία Οριοθέτησης και ρυθμίσεις θεμάτων για τα υδατορέματα-ρυθμίσεις Πολεοδομικής νομοθεσίας και άλλες διατάξεις» και στην περίπτωση τις διατάξεις άρθρου 9 παρ. 2.

11. Τις διατάξεις του Π.Δ/τος 143/2010 (ΦΕΚ236Α) «Οργανισμός της Αποκεντρωμένης Διοίκησης Αιγαίου».

12. Το με αρ. πρωτ. οικ. 4116/Α.Φ.9/17-5-2011 έγγραφο του Γενικού Γραμματέα Αποκεντρωμένης Διοίκησης Αιγαίου με θέμα «Διαδικασία οριοθέτησης ρεμάτων».

13. Η με αρ. πρωτ. οικ. 7681/Α.Φ.2.6/11-8-2011 Απόφαση του Γενικού Γραμματέα Αποκεντρωμένης Διοίκησης Αιγαίου «Άσκηση αρμοδιοτήτων οριοθέτησης ρεμάτων και λοιπά».

14. Το με αρ. πρωτ. 40719/12-10-2011 έγγραφο Τμήματος Δ΄ Δ/νσης Πολεοδομικού Σχεδιασμού της Γενικής Δ/νσης Πολεοδομίας του ΥΠΕΚΑ.

15. Το με αριθμ. πρωτ. Τ.Υ. 43675/2024/08-05-2014 έγγραφο της Δ/νσης Τεχνικών Έργων Κυκλάδων της Γενικής Δ/νσης Αναπτυξιακού Προγραμματισμού, Περιβάλλοντος και Υποδομών της Περιφέρειας Νοτίου Αιγαίου με το οποίο διαβιβάστηκε ο φάκελος μελέτης στην Δ/νση ΠΕ.ΧΩ.ΣΧΕ. Νοτίου Αιγαίου της Γενικής Δ/νσης ΧΩ.ΠΕ.ΠΟ. της Αποκεντρωμένης Διοίκησης Αιγαίου καθορισμού των οριογραμμών τμήματος του υδατορέματος στην περιοχή «Σκοτεινή -Φτελιάς» του Δήμου Μυκόνου νήσου Μυκόνου Νομού Κυκλάδων που διέρχεται στα όρια των ιδιοκτησιών Αντώνη Κυραντώνη και Τομαζίνας Κυραντώνη με θεωρημένο το τοπογραφικό διάγραμμα στο οποίο χαράσσονται τα όρια αυτού

καθώς και την τεχνική έκθεση με τους υδραυλικούς υπολογισμούς.

16. Το με α.π. 132113/7070/17-1-2014 έγγραφο της Δ/νσης Τεχνικών Έργων Κυκλάδων της Γεν. Δ/νσης Αναπτυξ. Προγραμματισμού, Περιβάλλοντος και Υποδομών της Περιφέρειας Νοτίου Αιγαίου , σχετικά με το ότι η διαβίβαση των μελετών οριοθέτησης στην Υπηρεσία μας αυτομάτως και αυτοδικαίως επέχει τη θέση Γνωμοδότησης- Εισήγησης θετικής της Δ/νσης Τεχνικών Έργων Κυκλάδων της Περιφέρειας Νοτίου Αιγαίου , ως προς την συνέχιση της διαδικασίας της οριοθέτησης και επομένως το γεγονός ότι το 15 παραπάνω σχετικό εκλαμβάνεται ως γνωμοδότηση /εισήγηση της Δ/νσης Τεχνικών Έργων Κυκλάδων και μάλιστα ως θετική εφόσον θεωρημένα και ελεγμένα άπαντα τα σχέδια και μελέτες από την παραπάνω Υπηρεσία, με το οποίο σχετικό έγγραφο αυτό απαντήθηκε το με απ. οικ. 75579/15404/5-12-2013 έγγραφό μας.

17. Την με αριθμ. 29/2014 Απόφαση του Δημοτικού Συμβουλίου Δήμου Μυκόνου νήσου Μυκόνου με την οποία "γνωμοδοτεί θετικά ως προς την αποδοχή των γραμμών οριοθέτησης του υδατορέματος στην περιοχή Σκοτεινή-Φτελιά πλησίον ιδιοκτησίας Αντώνη Κυραντώνη και Τομαζίνας Κυραντώνη".

18. Τον φάκελο της μελέτης ο οποίος περιέχει Τοπογραφικό Διάγραμμα, Υδραυλική μελέτη, Τεχνική Έκθεση κ.λπ. θεωρημένα και ελεγμένα αρμοδίως, που διαβιβάστηκε στην Δ/νση ΠΕ.ΧΩ.ΣΧΕ. Νοτίου Αιγαίου της Γενικής Δ/νσης ΧΩ.ΠΕ.ΠΟ. της Αποκεντρωμένης Διοίκησης Αιγαίου.

19. Το γεγονός ότι με την απόφαση αυτή δεν προκαλείται δαπάνη σε βάρος του προϋπολογισμού του Δημοσίου και του Δήμου Μυκόνου.

20. Την με α.π.: οικ. 81434/9157/31-12-2013 απόφαση Γ. Γ. με Θέμα: «Αναπλήρωση Προϊσταμένου Γενικής Διεύθυνσης Χωροταξικής και Περιβαλλοντικής Πολιτικής της Αποκεντρωμένης Διοίκησης Αιγαίου».

21. Την αριθμ. οικ.45076/5738/02-10-2012 Απόφαση Γεν. Γραμματέα ΑΔΑ (ΦΕΚ 3181/Β/29-11-2012) περί παροχής εξουσιοδότησης πράξεων και εγγράφων «Με εντολή Γενικού Γραμματέα».

22. Το γεγονός ότι με βάση την αριθμ. οικ.45076/5738/02-10-2012 Απόφαση Γεν. Γραμματέα Α.Δ.Α. για Παροχή Εξουσιοδότησης Πράξεων και Εγγράφων (ΦΕΚ 3181/Β/29-11-2012), η υπογραφή της Παρούσης ανήκει στον Γενικό Γραμματέα Α.Δ.Α. (τελευταίο εδάφιο άρθρου 2 αυτής).


23. Τη με αριθμ. πράξη 22 της 3/7/2014 της Γενικής Γραμματείας της Κυβέρνησης (ΦΕΚ 375/Υ.Ο.Δ.Δ./3-7-2014) με την οποία διορίζει τον Σπυρίδωνα Σπυρίδωνα του Δημητρίου στη θέση μετακλητού Γενικού Γραμματέα της Αποκεντρωμένης Διοίκησης Αιγαίου, αποφασίζουμε:

Επικυρώνουμε τις οριογραμμές τμήματος του υδατορέματος στην περιοχή «Σκοτεινή -Φτελιάς» του Δήμου Μυκόνου νήσου Μυκόνου Νομού Κυκλάδων που διέρχεται στα όρια των ιδιοκτησιών Αντώνη Κυραντώνη και Τομαζίνας Κυραντώνη έτσι όπως σημειώνεται με μπλε χρώμα η πολυγωνική γραμμή Α1, Α2, Α3, Α4, ...έως και Α36 στη μια όχθη και η πολυγωνική γραμμή Δ1, Δ2, Δ3,... έως και Δ32 στην απέναντι της, (τα σημεία των οποίων είναι εξαρτημένα από το Εθνικό Τριγωνομετρικό Δίκτυο) επί του τοπογραφικού Διαγράμματος που υπογράφεται από το Δημήτριο Βλ. Ζαρρή, Πολιτικό Μηχανικό και έχει θεωρηθεί στις 27 -01 -2014 από την Δ/νση Τεχνικών Έργων Κυκλάδων της Γενικής Δ/νσης Αναπτυξιακού Προγραμματισμού, Περιβάλλοντος και Υποδομών της Περιφέρειας Νοτίου Αιγαίου και συνοδεύει την μελέτη και τεχνική έκθεση καθορισμού οριογραμμών του τμήματος του υδατορέματος αυτού θεωρημένη στις 27-01-2014 από την παραπάνω Υπηρεσία.

Η απόφαση αυτή μαζί με το Τοπογραφικό Διάγραμμα να δημοσιευθούν στην Εφημερίδα της Κυβερνήσεως.

Πειραιάς, 26 Αυγούστου 2014

Ο Γενικός Γραμματέας
Αποκεντρωμένης Διοίκησης
ΣΠΥΡΙΔΩΝ ΣΠΥΡΙΔΩΝ

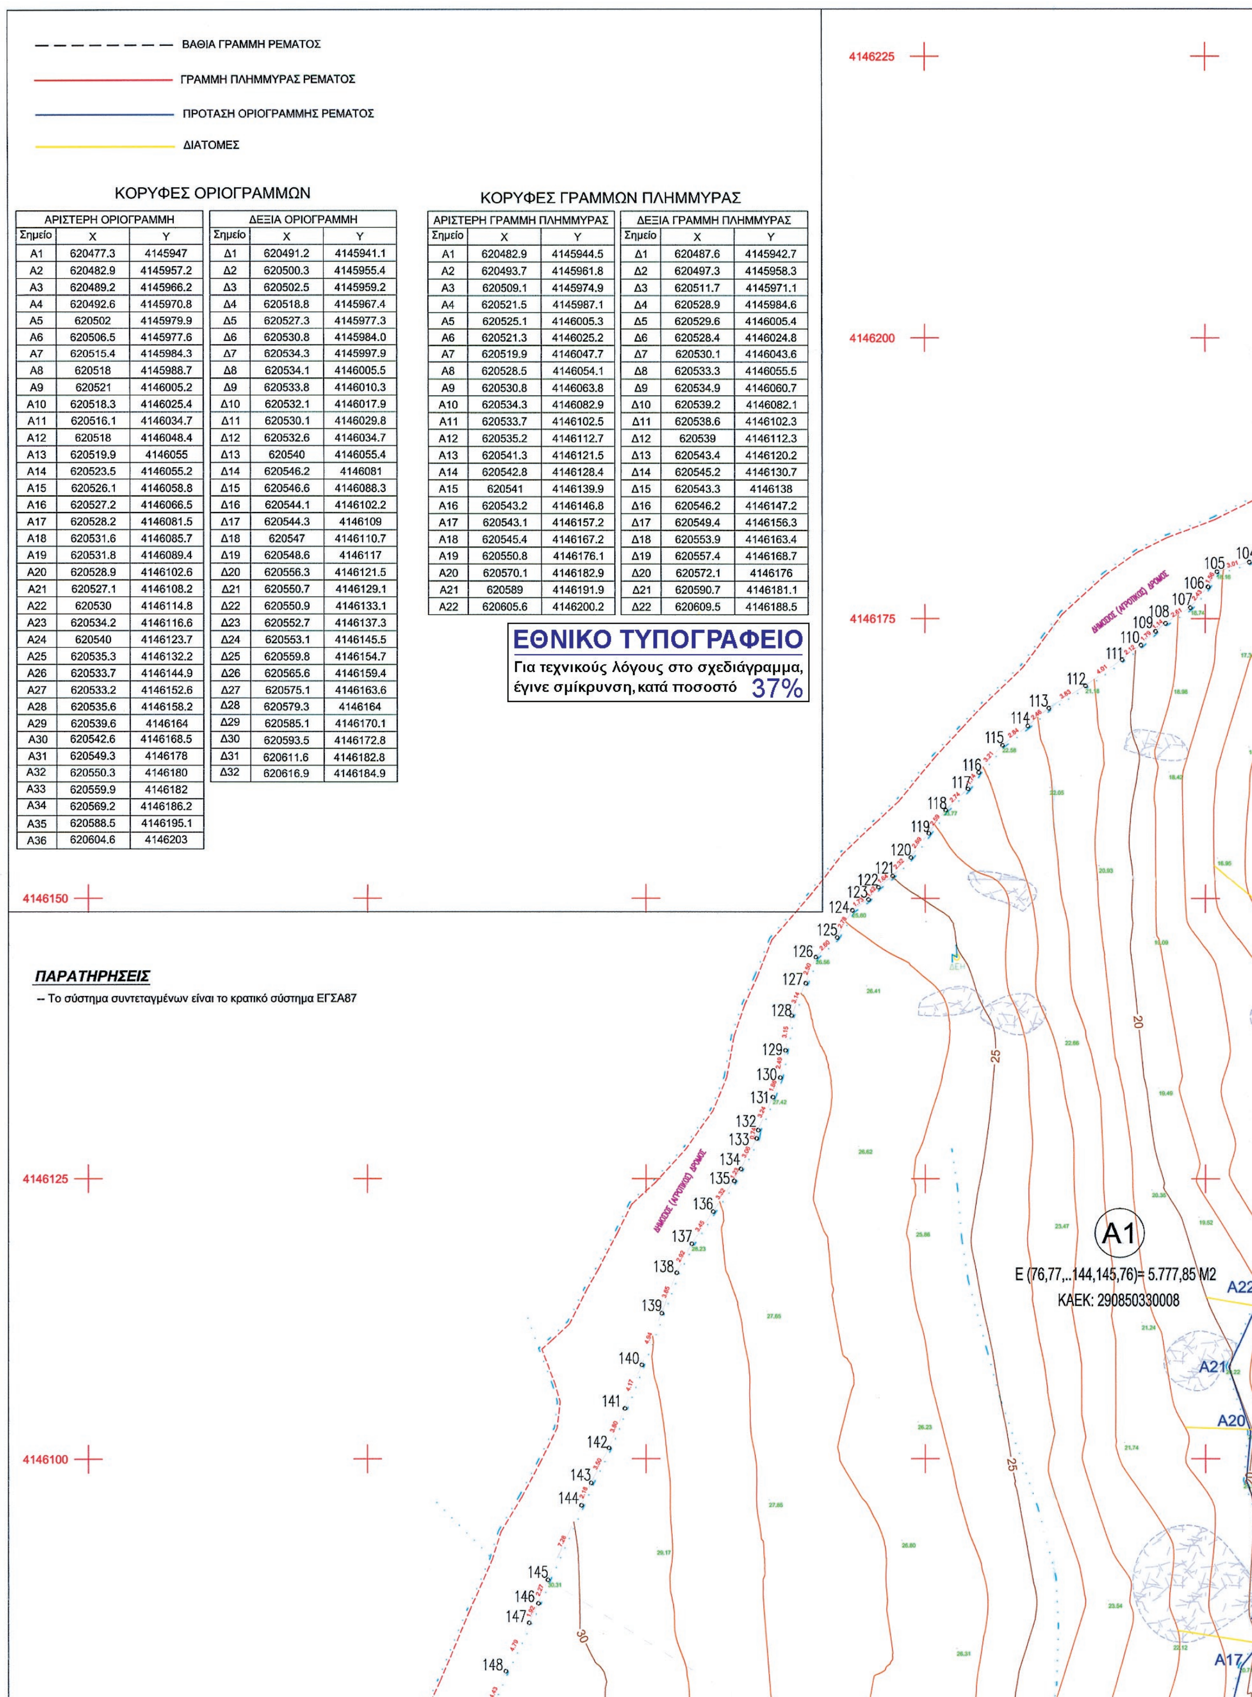

ΚΟΡΥΦΕΣ ΟΡΙΟΓΡΑΜΜΩΝ

ΑΡΙΣΤΕΡΗ ΟΡΙΟΓΡΑΜΜΗ		
Σημείο	X	Y
A1	620477.3	4145947
A2	620482.9	4145957.2
A3	620489.2	4145966.2
A4	620492.6	4145970.8
A5	620502	4145979.9
A6	620506.5	4145977.6
A7	620515.4	4145984.3
A8	620518	4145988.7
A9	620521	4146005.2
A10	620518.3	4146025.4
A11	620516.1	4146034.7
A12	620518	4146048.4
A13	620519.9	4146055
A14	620523.5	4146055.2
A15	620526.1	4146058.8
A16	620527.2	4146066.5
A17	620528.2	4146081.5
A18	620531.6	4146085.7
A19	620531.8	4146089.4
A20	620528.9	4146102.6
A21	620527.1	4146108.2
A22	620530	4146114.8
A23	620534.2	4146116.6
A24	620540	4146123.7
A25	620535.3	4146132.2
A26	620533.7	4146144.9
A27	620533.2	4146152.6
A28	620535.6	4146158.2
A29	620539.6	4146164
A30	620542.6	4146168.5
A31	620549.3	4146178
A32	620550.3	4146180
A33	620559.9	4146182
A34	620569.2	4146186.2
A35	620588.5	4146195.1
A36	620604.6	4146203

ΔΕΞΙΑ ΟΡΙΟΓΡΑΜΜΗ		
Σημείο	X	Y
Δ1	620491.2	4145941.1
Δ2	620500.3	4145955.4
Δ3	620502.5	4145959.2
Δ4	620518.8	4145967.4
Δ5	620527.3	4145977.3
Δ6	620530.8	4145984.0
Δ7	620534.3	4145997.9
Δ8	620534.1	4146005.5
Δ9	620533.8	4146010.3
Δ10	620532.1	4146017.9
Δ11	620530.1	4146029.8
Δ12	620532.6	4146034.7
Δ13	620540	4146055.4
Δ14	620546.2	4146081
Δ15	620546.6	4146088.3
Δ16	620544.1	4146102.2
Δ17	620544.3	4146109
Δ18	620547	4146110.7
Δ19	620548.6	4146117
Δ20	620556.3	4146121.5
Δ21	620550.7	4146129.1
Δ22	620550.9	4146133.1
Δ23	620552.7	4146137.3
Δ24	620553.1	4146145.5
Δ25	620559.8	4146154.7
Δ26	620565.6	4146159.4
Δ27	620575.1	4146163.6
Δ28	620579.3	4146164
Δ29	620585.1	4146170.1
Δ30	620593.5	4146172.8
Δ31	620611.6	4146182.8
Δ32	620616.9	4146184.9

ΚΟΡΥΦΕΣ ΓΡΑΜΜΩΝ ΠΛΗΜΜΥΡΑΣ

ΑΡΙΣΤΕΡΗ ΓΡΑΜΜΗ ΠΛΗΜΜΥΡΑΣ		
Σημείο	X	Y
A1	620482.9	4145944.5
A2	620493.7	4145961.8
A3	620509.1	4145974.9
A4	620521.5	4145987.1
A5	620525.1	4146005.3
A6	620521.3	4146025.2
A7	620519.9	4146047.7
A8	620528.5	4146054.1
A9	620530.8	4146063.8
A10	620534.3	4146082.9
A11	620533.7	4146102.5
A12	620535.2	4146112.7
A13	620541.3	4146121.5
A14	620542.8	4146128.4
A15	620541	4146139.9
A16	620543.2	4146146.8
A17	620543.1	4146157.2
A18	620545.4	4146167.2
A19	620550.8	4146176.1
A20	620570.1	4146182.9
A21	620589	4146191.9
A22	620605.6	4146200.2


ΔΕΞΙΑ ΓΡΑΜΜΗ ΠΛΗΜΜΥΡΑΣ		
Σημείο	X	Y
Δ1	620487.6	4145942.7
Δ2	620497.3	4145958.3
Δ3	620511.7	4145971.1
Δ4	620528.9	4145984.6
Δ5	620529.6	4146005.4
Δ6	620528.4	4146024.8
Δ7	620530.1	4146043.6
Δ8	620533.3	4146055.5
Δ9	620534.9	4146060.7
Δ10	620539.2	4146082.1
Δ11	620538.6	4146102.3
Δ12	620539	4146112.3
Δ13	620543.4	4146120.2
Δ14	620545.2	4146130.7
Δ15	620543.3	4146138
Δ16	620546.2	4146147.2
Δ17	620549.4	4146156.3
Δ18	620553.9	4146163.4
Δ19	620557.4	4146168.7
Δ20	620572.1	4146176
Δ21	620590.7	4146181.1
Δ22	620609.5	4146188.5


ΕΘΝΙΚΟ ΤΥΠΟΓΡΑΦΕΙΟ


Για τεχνικούς λόγους στο σχεδιάγραμμα, έγινε σμίκρυνση, κατά ποσοστό 37%


ΠΑΡΑΤΗΡΗΣΕΙΣ

-- Το σύστημα συντεταγμένων είναι το κρατικό σύστημα ΕΓΣΑ87

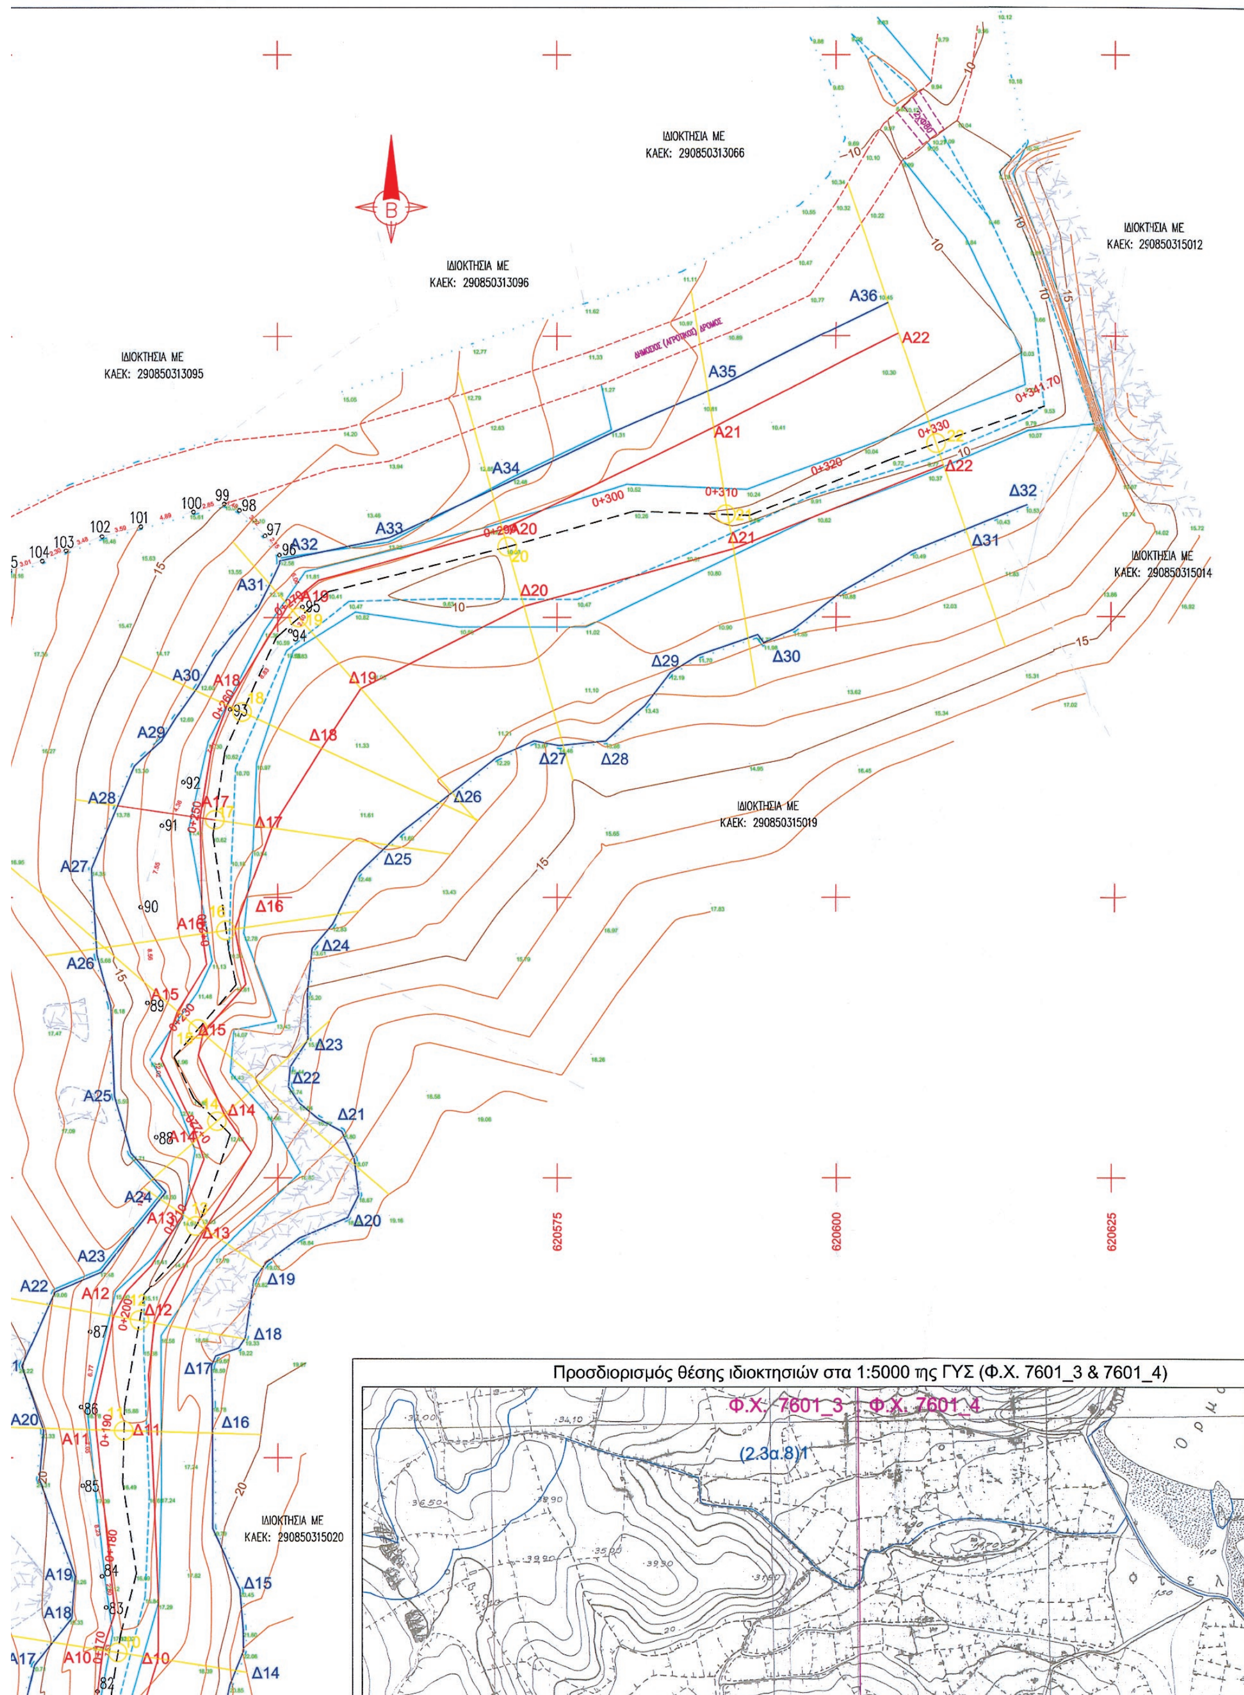
ΙΔΙΟΚΤΗΣΙΑ ΜΕ
ΚΑΕΚ: 290850313066
ΙΔΙΟΚΤΗΣΙΑ ΜΕ
ΚΑΕΚ: 290850313096
ΙΔΙΟΚΤΗΣΙΑ ΜΕ
ΚΑΕΚ: 290850313095
ΙΔΙΟΚΤΗΣΙΑ ΜΕ
ΚΑΕΚ: 290850315012
ΙΔΙΟΚΤΗΣΙΑ ΜΕ
ΚΑΕΚ: 290850315014
ΙΔΙΟΚΤΗΣΙΑ ΜΕ
ΚΑΕΚ: 290850315019
ΙΔΙΟΚΤΗΣΙΑ ΜΕ
ΚΑΕΚ: 290850315020
Β
0+341.70
620575
620600
620625
Προσδιορισμός θέσης ιδιοκτησιών στα 1:5000 της ΓΥΣ (Φ.Χ. 7601_3 & 7601_4)
Φ.Χ. 7601_3
Φ.Χ. 7601_4
(2.3α.8)1

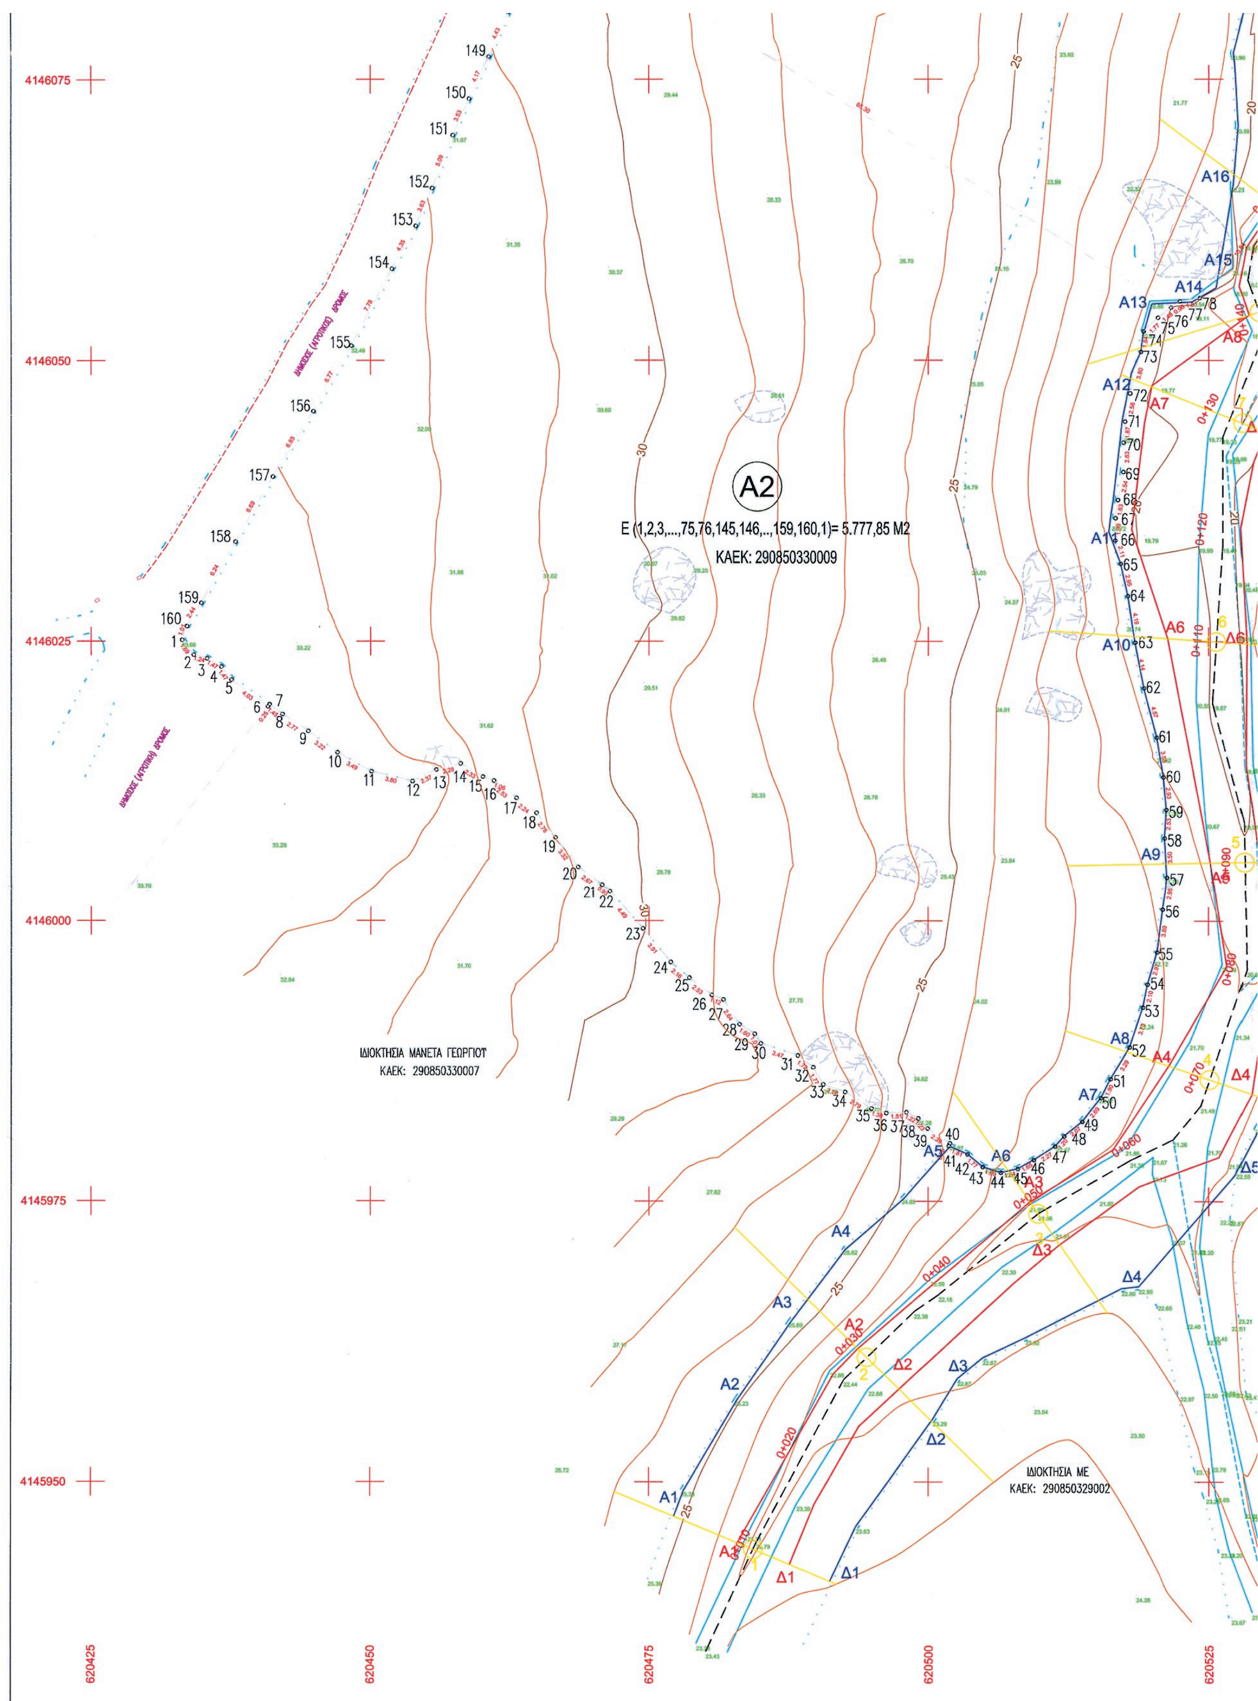
A2
Ε (1,2,3,...,75,76,145,146,...,159,160,1)= 5.777,85 Μ2
ΚΑΕΚ: 290850330009
ΙΔΙΟΚΤΗΣΙΑ ΜΑΝΕΤΑ ΓΕΩΡΓΙΟΥ
ΚΑΕΚ: 290850330007
ΙΔΙΟΚΤΗΣΙΑ ΜΕ
ΚΑΕΚ: 290850329002
4146075
4146050
4146025
4146000
4145975
4145950
620425
620450
620475
620500
620525

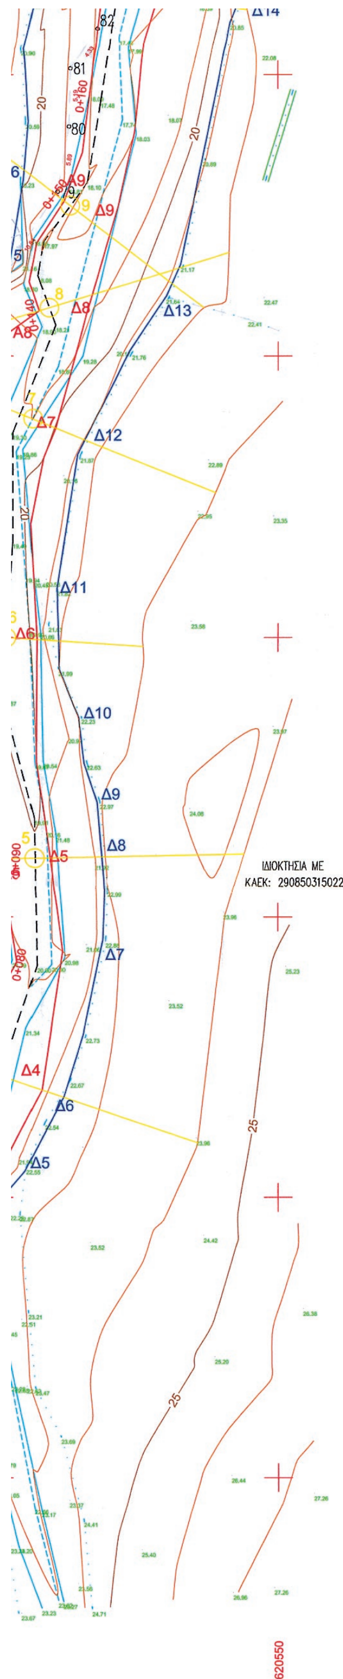

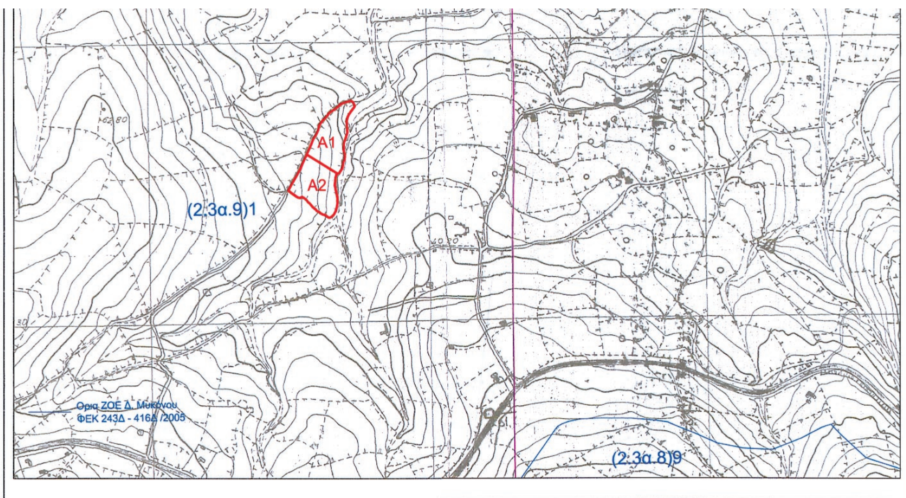

Προσδιορισμός θέσης ιδιοκτησίων στο 1:50000 της ΓΥΣ (Φ.Χ. Μύκονος)



ΤΟ ΠΑΡΟΝ
ΣΥΝΟΔΕΥΕΙ ΤΗΝ ΜΕ ΑΡΙΘ. ΠΡΩΤ.
Α.Π. 61072/26-8-2014
ΑΠΟΦΑΣΗ ΤΗΣ Δ/ΝΣΗΣ
ΠΕΧΩΣ ΝΟΤΙΟΥ ΑΙΓΑΙΟΥ

ΠΑΝΤΕΛΗΣ ΠΟΛΥΧΡΟΝΑΚΗΣ
ΑΡΧΙΤ. ΜΗΧΑΝΙΚΟΣ Π.Ε.

620575

ΕΡΓΟ:

ΜΕΛΕΤΗ ΟΡΙΟΘΕΤΗΣΗΣ ΤΜΗΜΑΤΟΣ
ΤΟΥ ΡΕΜΑΤΟΣ "ΦΤΕΛΙΑΣ"

ΙΔΙΟΚΤΗΣΙΑ : ΓΗΠΕΔΟ Α1: ΤΟΜΑΖΙΝΑ ΚΥΡΑΝΤΩΝΗ
ΓΗΠΕΔΟ Α2: ΑΝΤΩΝΗΣ ΚΥΡΑΝΤΩΝΗΣ

ΘΕΣΗ : "ΣΚΟΤΕΙΝΗ" Ν. ΜΥΚΟΝΟΥ

ΜΕΛΕΤΗ:

ΠΡΟΤΑΣΗ ΚΑΘΟΡΙΣΜΟΥ ΟΡΙΟΓΡΑΜΜΩΝ

ΘΕΩΡΗΘΗΚΕ 27/01/2014
ΣΥΜΕΟΠΟΥΛΟΥ ΑΔΑΜΑΝΤΙΑ
ΠΟΛ. ΜΗΧ/ΚΟΣ Α' ΒΑΘΜΟΥ

ΤΟΠΟΓΡΑΦΙΚΟ ΔΙΑΓΡΑΜΜΑ
ΟΡΙΟΘΕΤΗΣΗΣ ΡΕΜΑΤΟΣ

ΑΡ. ΣΧΕΔΙΟΥ
ΤΟ.1

ΚΛΙΜΑΚΑ
1/250

ΗΜΕΡΟΜΗΝΙΑ ΟΚΤΩΒΡΙΟΣ 2012

ΣΦΡΑΓΙΔΑ - ΥΠΟΓΡΑΦΗ

Ελέγχθηκε, 27/01/2014

Αντωνία Δημητρουλοπούλου
Πολιτικός Μηχανικός

ΘΩΜΑΣ Σ. ΚΕΧΡΟΛΟΓΟΣ
ΔΙΠΛ. ΑΓΡ/ΜΟΣ ΤΟΠΟΓΡΑΦΟΣ ΜΗΧΑΝΙΚΟΣ
ΕΘΝΙΚΟΥ ΜΕΤΣΟΒΙΟΥ ΠΟΛΥΤΕΧΝΕΙΟΥ
ΜΕΛΟΣ Τ.Ε.Ε. ΑΡΙΘΜΟΣ ΜΗΤΡΩΟΥ 72040
25ης ΜΑΡΤΙΟΥ & ΚΡΗΤΗΣ 1 - Ν. ΨΥΧΙΚΟ - ΤΗΛ. 210 6770194
ΑΦΜ: 047242298 - ΔΟΥ: ΨΥΧΙΚΟΥ

Αριθμ. 102785/3131 (2)

Μερική ανάκληση της υπ' αριθ. 6961/26-09-1987 (ΦΕΚ τ. Δ΄/1211/18-12-1987) απόφασης Κήρυξης Έκτασης ως Αναδασωτέας για έκταση εμβαδού 9.317,81 τ.μ. που βρίσκεται στη θέση «Άγιος Γεώργιος», ΤΚ. Ρουπακιάς, Δ.Ε. Τριταίας, Δήμου Ερυμάνθου, Π.Ε. Αχαΐας.

Ο ΓΕΝΙΚΟΣ ΓΡΑΜΜΑΤΕΑΣ
ΑΠΟΚΕΝΤΡΩΜΕΝΗΣ ΔΙΟΙΚΗΣΗΣ ΠΕΛΟΠΟΝΝΗΣΟΥ,
ΔΥΤΙΚΗΣ ΕΛΛΑΔΑΣ ΚΑΙ ΙΟΝΙΟΥ

Έχοντας υπόψη:

1. Τις διατάξεις των άρθρων 24 παρ. 1 και 117 παρ. 3 του Συντάγματος της Ελλάδας.

2. Τις διατάξεις του Ν. 3852/2010 «Νέα Αρχιτεκτονική της Αυτοδιοίκησης και της Αποκεντρωμένης Διοίκησης-Πρόγραμμα Καλλικράτης».

3. Τις διατάξεις του Π.Δ. 139/2010 «Οργανισμός της Αποκεντρωμένης Διοίκησης Πελοποννήσου, Δυτικής Ελλάδας και Ιονίου».

4. Τις διατάξεις του άρθρου 44 παρ. 4 του Ν. 998/79, που προστέθηκε με την παρ. 3 του άρθρου 36 του Ν. 3698/08.

5. Τις διαταγές του Υπουργείου Γεωργίας με αριθ.: α) 160417/1180/8-7-1980 «Οδηγίες για τις αναδασωτέες εκτάσεις» β) 97870/2248/7-5-2009 εγκύκλιο ΥΠ.Α.Α.Τ./Τμ. Αλλαγής Χρήσης. «Οδηγίες για την εφαρμογή αρθρ. 36 Ν. 3698/08» και την υπ' αριθ. 158/1978 γνωμοδότηση του Νομικού Συμβουλίου του Κράτους.

6. Την υπ' αριθ. 6961/26-09-1987 (ΦΕΚ τ. Δ΄/1211/18-12-1987) Απόφαση Κήρυξης Έκτασης ως Αναδασωτέας του Δασάρχη Πατρών (με εντολή Νομάρχη Αχαΐας) εμβαδού 9.032,00 στρέμματα, στη θέση «Άγος Χριστόφορος-Πλατανάκι κλπ» Τ.Κ. Μανεσίου-Ρουπακιάς- Αγ. Βαρβάρα, Δ.Ε. Τριταίας, Δήμου Ερυμάνθου, Π.Ε. Αχαΐας.

7. Την υπ' αριθ. 64486/8316/20-07-2012 Πρόταση του Δασαρχείου Πατρών προς την Α/θμιά Ε.Ε.Δ.Α. περί εν μέρει ανάκλησης της υπ' αριθ. 6961/26-09-1987 (ΦΕΚ τ. Δ΄/1211/18-12-1987) Απόφασης Κήρυξης Έκτασης ως Αναδασωτέας για τμήμα εμβαδού 9.317,81 τ.μ. στη θέση «Άγιος Γεώργιος», Τ.Κ. Ρουπακιάς, Δ.Ε. Τριταίας, Δήμου Ερυμάνθου, Π.Ε. Αχαΐας.

8. Την υπ' αριθ. 03/2013 Απόφαση της (Β΄) Α/βάθμιας Επιτροπής Επιλύσεως Δασικών Αμφισβητήσεων Αχαΐας (ΑΔΑ: ΒΛΛ6ΟΡ1Φ-Ζ02).

9. Την υπ' αριθ. 66795/6258/27-05-2014 αναφορά - θετική πρόταση του Δασαρχείου Πατρών.

10. Τη σύμφωνη γνώμη της Δ/νσης Δασών Αχαΐας, αποφασίζουμε:

1. Ανακαλούμε μερικώς την υπ' αριθμ. 6961/26-09-1987 (ΦΕΚ τ. Δ΄/1211/18-12-1987) Απόφαση Κήρυξης Έκτασης ως Αναδασωτέας, για έκταση εμβαδού 9.317,81 τ.μ. στη θέση «Άγιος Γεώργιος», Τ.Κ. Ρουπακιάς, Δ.Ε. Τριταίας, Δήμου Ερυμάνθου, Π.Ε. Αχαΐας, η οποία κατά πλάνη περί τα πραγματικά περιστατικά συμπεριελήφθη στην έκταση των 9.032,00 στρεμμάτων η οποία κηρύχθηκε αναδασωτέα με την ανωτέρω απόφαση και για την οποία εκδόθηκε η αριθ. 03/2013 απόφαση της (Β΄) Α/βάθμιας Ε.Ε.Δ.Α. Αχαΐας, σύμφωνα με το άρθρο 36 του Ν.3698/08.

Η έκταση αυτή των 9.317,81 τ.μ. αποτελείται από τα σημεία 1,2,3,4,5,6,7,8,9,10,11,12,13,14,15,16,17,18,19,20,21,22,1 όπως αυτά απεικονίζονται και περιγράφονται στο διάγραμμα που συνοδεύει την παρούσα, κλίμακας 1:2000 και έχει όρια:

Βόρεια: Με εκχερσωθείσα έκταση και φερόμενο αγρό

Νότια: Με δρόμο

Ανατολικά: Με φερόμενο αγρό

Δυτικά: Με δημόσια δασική έκταση

Κατά τα λοιπά ισχύει η υπ' αριθ. 6961/26-09-1987 (ΦΕΚ τ. Δ΄/1211/18-12-1987) απόφαση.

Η απόφαση αυτή να δημοσιευθεί στην Εφημερίδα της Κυβερνήσεως.

Πάτρα, 11 Αυγούστου 2014

Ο Γενικός Γραμματέας
Αποκεντρωμένης Διοίκησης
ΓΕΩΡΓΙΟΣ ΔΙΔΑΣΚΑΛΟΥ

ΑΝΗΚΕΙ ΣΤΗΝ ΑΡΙΘ. ...102785/3131/11-08-2014............................ ΑΠΟΦΑΣΗ ΤΟΥ ΓΕΝΙΚΟΥ ΓΡΑΜ. ΑΠΟΚΕΝΤΡΩΜΕΝΗΣ ΔΙΟΙΚΗΣΗΣ ΠΕΛ/ΣΟΥ, ΔΥΤΙΚΗΣ ΕΛΛΑΔΑΣ & ΙΟΝΙΟΥ.

Τοπογραφικό Διάγραμμα

Ανακληθείσας Αναδασωτέας Δημόσιας Δασικής Έκτασης εμβαδού 9.317,81 τ.μ. με στοιχεία περιμέτρου 1,2,3,..........,20,21,22,1 για την οποία προτείνεται η Μερική Ανάκληση της αριθ. πρωτ. 6961/26-9-1987 (ΦΕΚ 1211/Δ΄/18-12-1987) απόφασης αναδασωτέας λόγω πυρκαγιάς του Νομάρχη Αχαΐας στη θέση «Άγιος Γεώργιος» Τοπικής Κοινότητας Ρουπακιάς, Δημοτικής Ενότητας Τριταίας του Δήμου Ερυμάνθου δυνάμει της αριθ. 03/2013 Αποφάσεως (ΑΔΑ: ΒΛΛ6ΟΡ1Φ-Ζ02) της Β΄ Α/θμιας ΕΕΔΑ Αχαΐας, κατ' εφαρμογή των διατάξεων του άρθρου 36 του Ν. 3698/2008 (ΦΕΚ 198/Α΄/2-10-2008).

ΚΛΙΜΑΚΑ 1:2.000

ΣΥΝΤΕΤΑΓΜΕΝΕΣ ΕΓΣΑ 87

1	292338.64	4203157.08
2	292314.42	4203178.64
3	292300.46	4203186.44
4	292277.08	4203178.78
5	292278.12	4203163.23
6	292257.19	4203154.67
7	292246.27	4203161.37
8	292246.83	4203150.25
9	292261.58	4203128.62
10	292276.98	4203116.44
11	292273.69	4203091.99
12	292268.15	4203069.85
13	292269.64	4203064.99
14	292271.18	4203062.57
15	292277.24	4203059.77
16	292285.70	4203057.30
17	292288.08	4203059.60
18	292298.59	4203068.14
19	292326.29	4203084.16
20	292351.18	4203098.72
21	292380.58	4203113.39
22	292374.03	4203144.35




Εκχερσωθείσα έκταση

Φερόμενος αγρός

Δασική έκταση

Δρόμος

ΑΠΟΣΠΑΣΜΑ ΧΑΡΤΗ ΓΥΣ 1:5.000 ΑΡΙΘ. 6254- 3

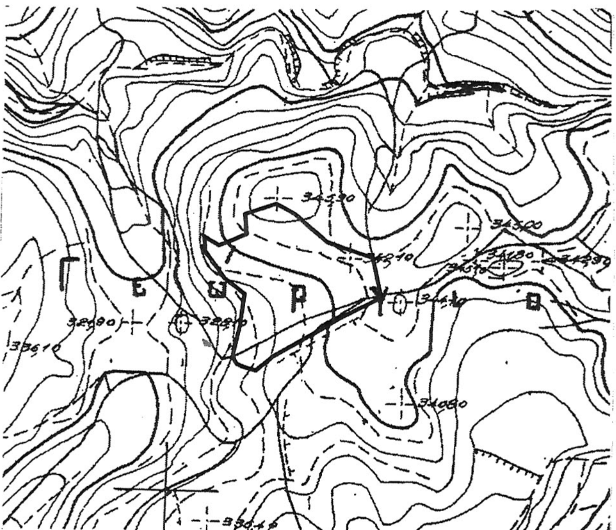

ΕΘΝΙΚΟ ΤΥΠΟΓΡΑΦΕΙΟ
Για τεχνικούς λόγους στο σχεδιάγραμμα, έγινε σμίκρυνση, κατά ποσοστό 86%

Πάτρα 27-5-2014
Η συντάκτρια

Κωνσταντίνα Κούλια
Δασοπόνος

Πάτρα 27-5-2014
Ε.Γ.Γ.Α.Δ.Π.Δ.Ε.&Ι
Ο Δασάρχης Πατρών

Σταύρος Βαρβατσούλης
Δασολόγος

Πάτρα 11-08-2014
ΘΕΩΡΗΘΗΚΕ
Ο Γεν. Γραμ. Α.Δ.Π.Δ.Ε.&Ι.
Τ.Σ.Υ

Γεώργιος Διδασκάλου

ΑΠΟ ΤΟ ΕΘΝΙΚΟ ΤΥΠΟΓΡΑΦΕΙΟ
ΚΑΠΟΔΙΣΤΡΙΟΥ 34 * ΑΘΗΝΑ 104 32 * ΤΗΛ. 210 52 79 000 * FAX 210 52 21 004